


KONCEPCJA ARCHITEKTONICZNA ZAGOSPODAROWNIA TERENU PRZY ULICY PARKOWEJ W CEKCYNIE

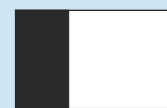

widok na pergolę i kościół z placu głównego parku

Tematem opracowania jest park znajdujący się przy ulicy Parkowej w Cerkynie. Składa się on z dwóch części - skweru sąsiadującego z terenem kościoła oraz starej części parkowej z trzema pomnikami przyrody zasadzonymi z okazji 700-lecia gminy.

Nasz projekt skupia się na wyeksponowaniu Dębów, które stanowią ważną pamiątkę z życia gminy, poprzez usytuowanie między nimi głównego placu w parku. Dookoła niego została zaprojektowana pergola z ławkami otoczona kwiatami, stanowiąca miejsce wypoczynku dla mieszkańców. Od placu rozchodzą się cztery oświetlone ścieżki o utwardzonym podłożu, zapewniające wygodną komunikację.


W drugiej części parku, znajdującej się bliżej kościoła, została zaprojektowana część rekreacyjna z długą hybrydową ławką z efektownym i wygodnym oparciem oraz miejscem do gry w szachy, czy warcaby. Oprócz dwóch stolików z wbudowanymi planszami do gier, mieszkańcy oraz turyści będą mieli szansę rozegrać szachową partię na planszy tworzącej centralnie plac w formie szachownicy.

Plan zakłada także zredukowanie dwóch miejsc postojowych, przy ulicy przecinającej obie części parku. Wierzymy, że tym śmiałym krokiem przywrócimy przestrzeń publiczną mieszkańcom Cerkyna, którą odbierają ją im samochody. Tym samym wskazujemy na znany, choć niedoceniany środek transportu jakim jest rower. Właśnie dla rowerzystów pojawia się w parku miejsce do ich komfortowego parkowania.

Ważna ze względu na środowisko jest zastosowanie koszy na odpady z naciskiem na ich segregację.



Ławka pod Kasztanem

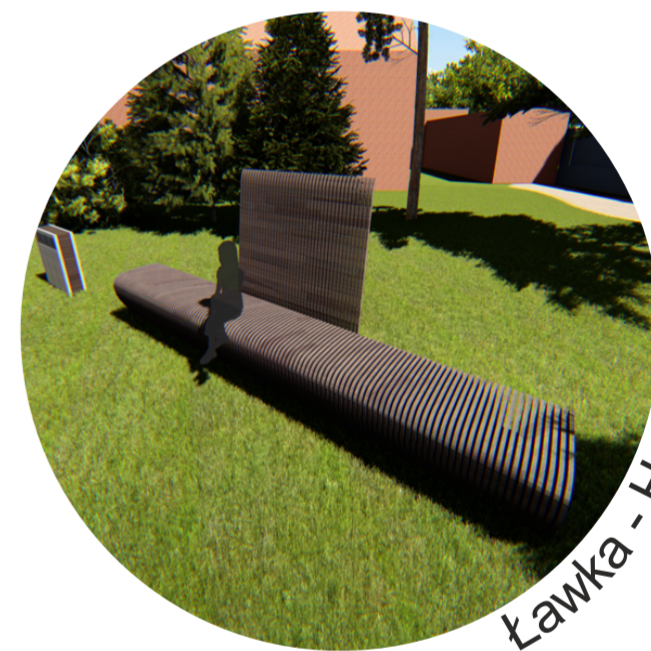


Ławka - Hybryda



Stojak na rowery




Ławka - Hybryda poz.2

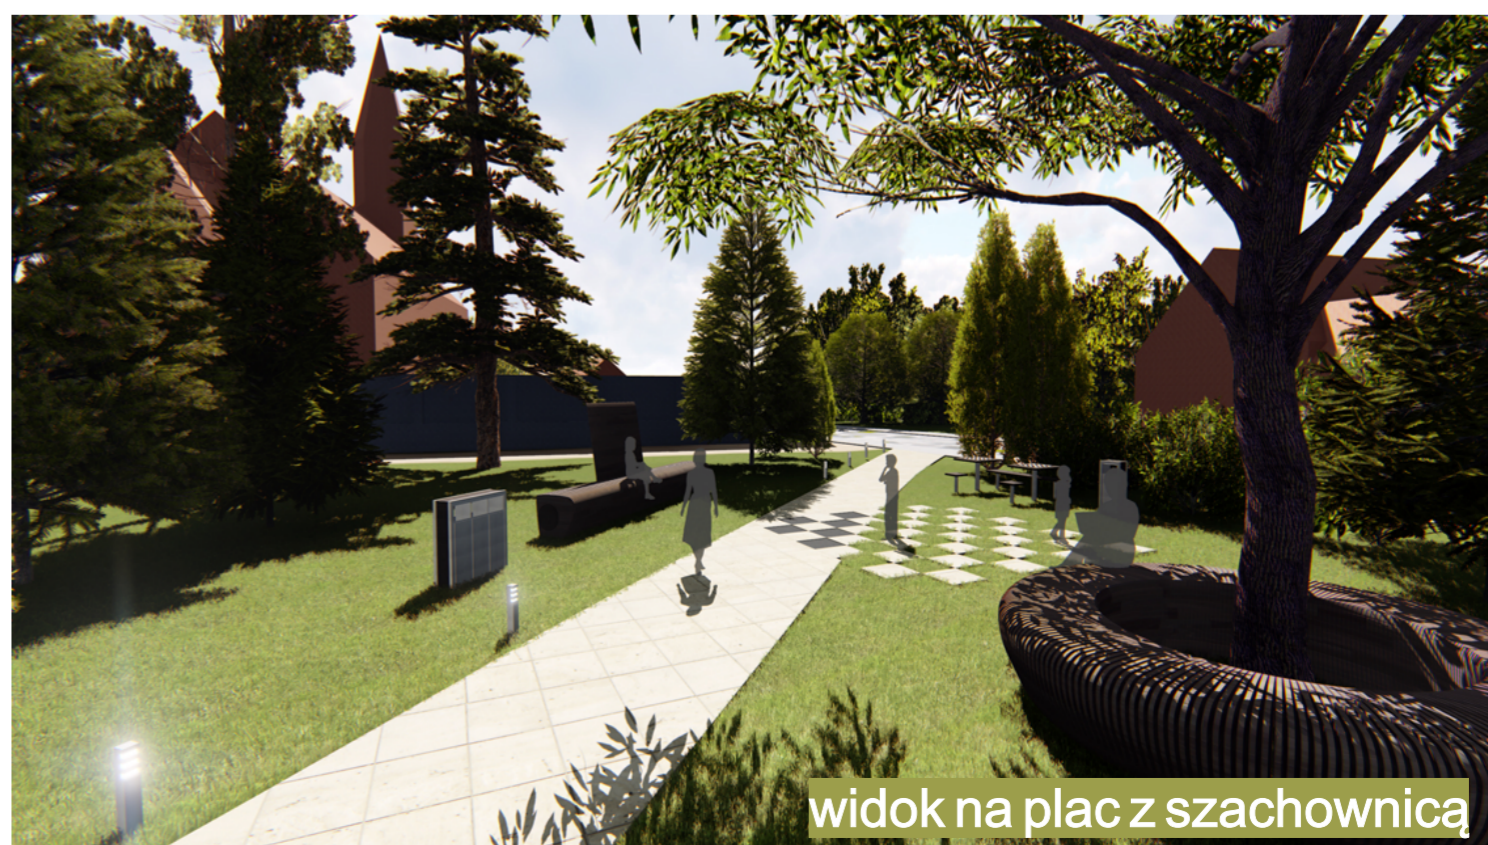

widok na plac z szachownicą

KONCEPCJA ZAGOSPODAROWANIA TERENU

skala 1:200

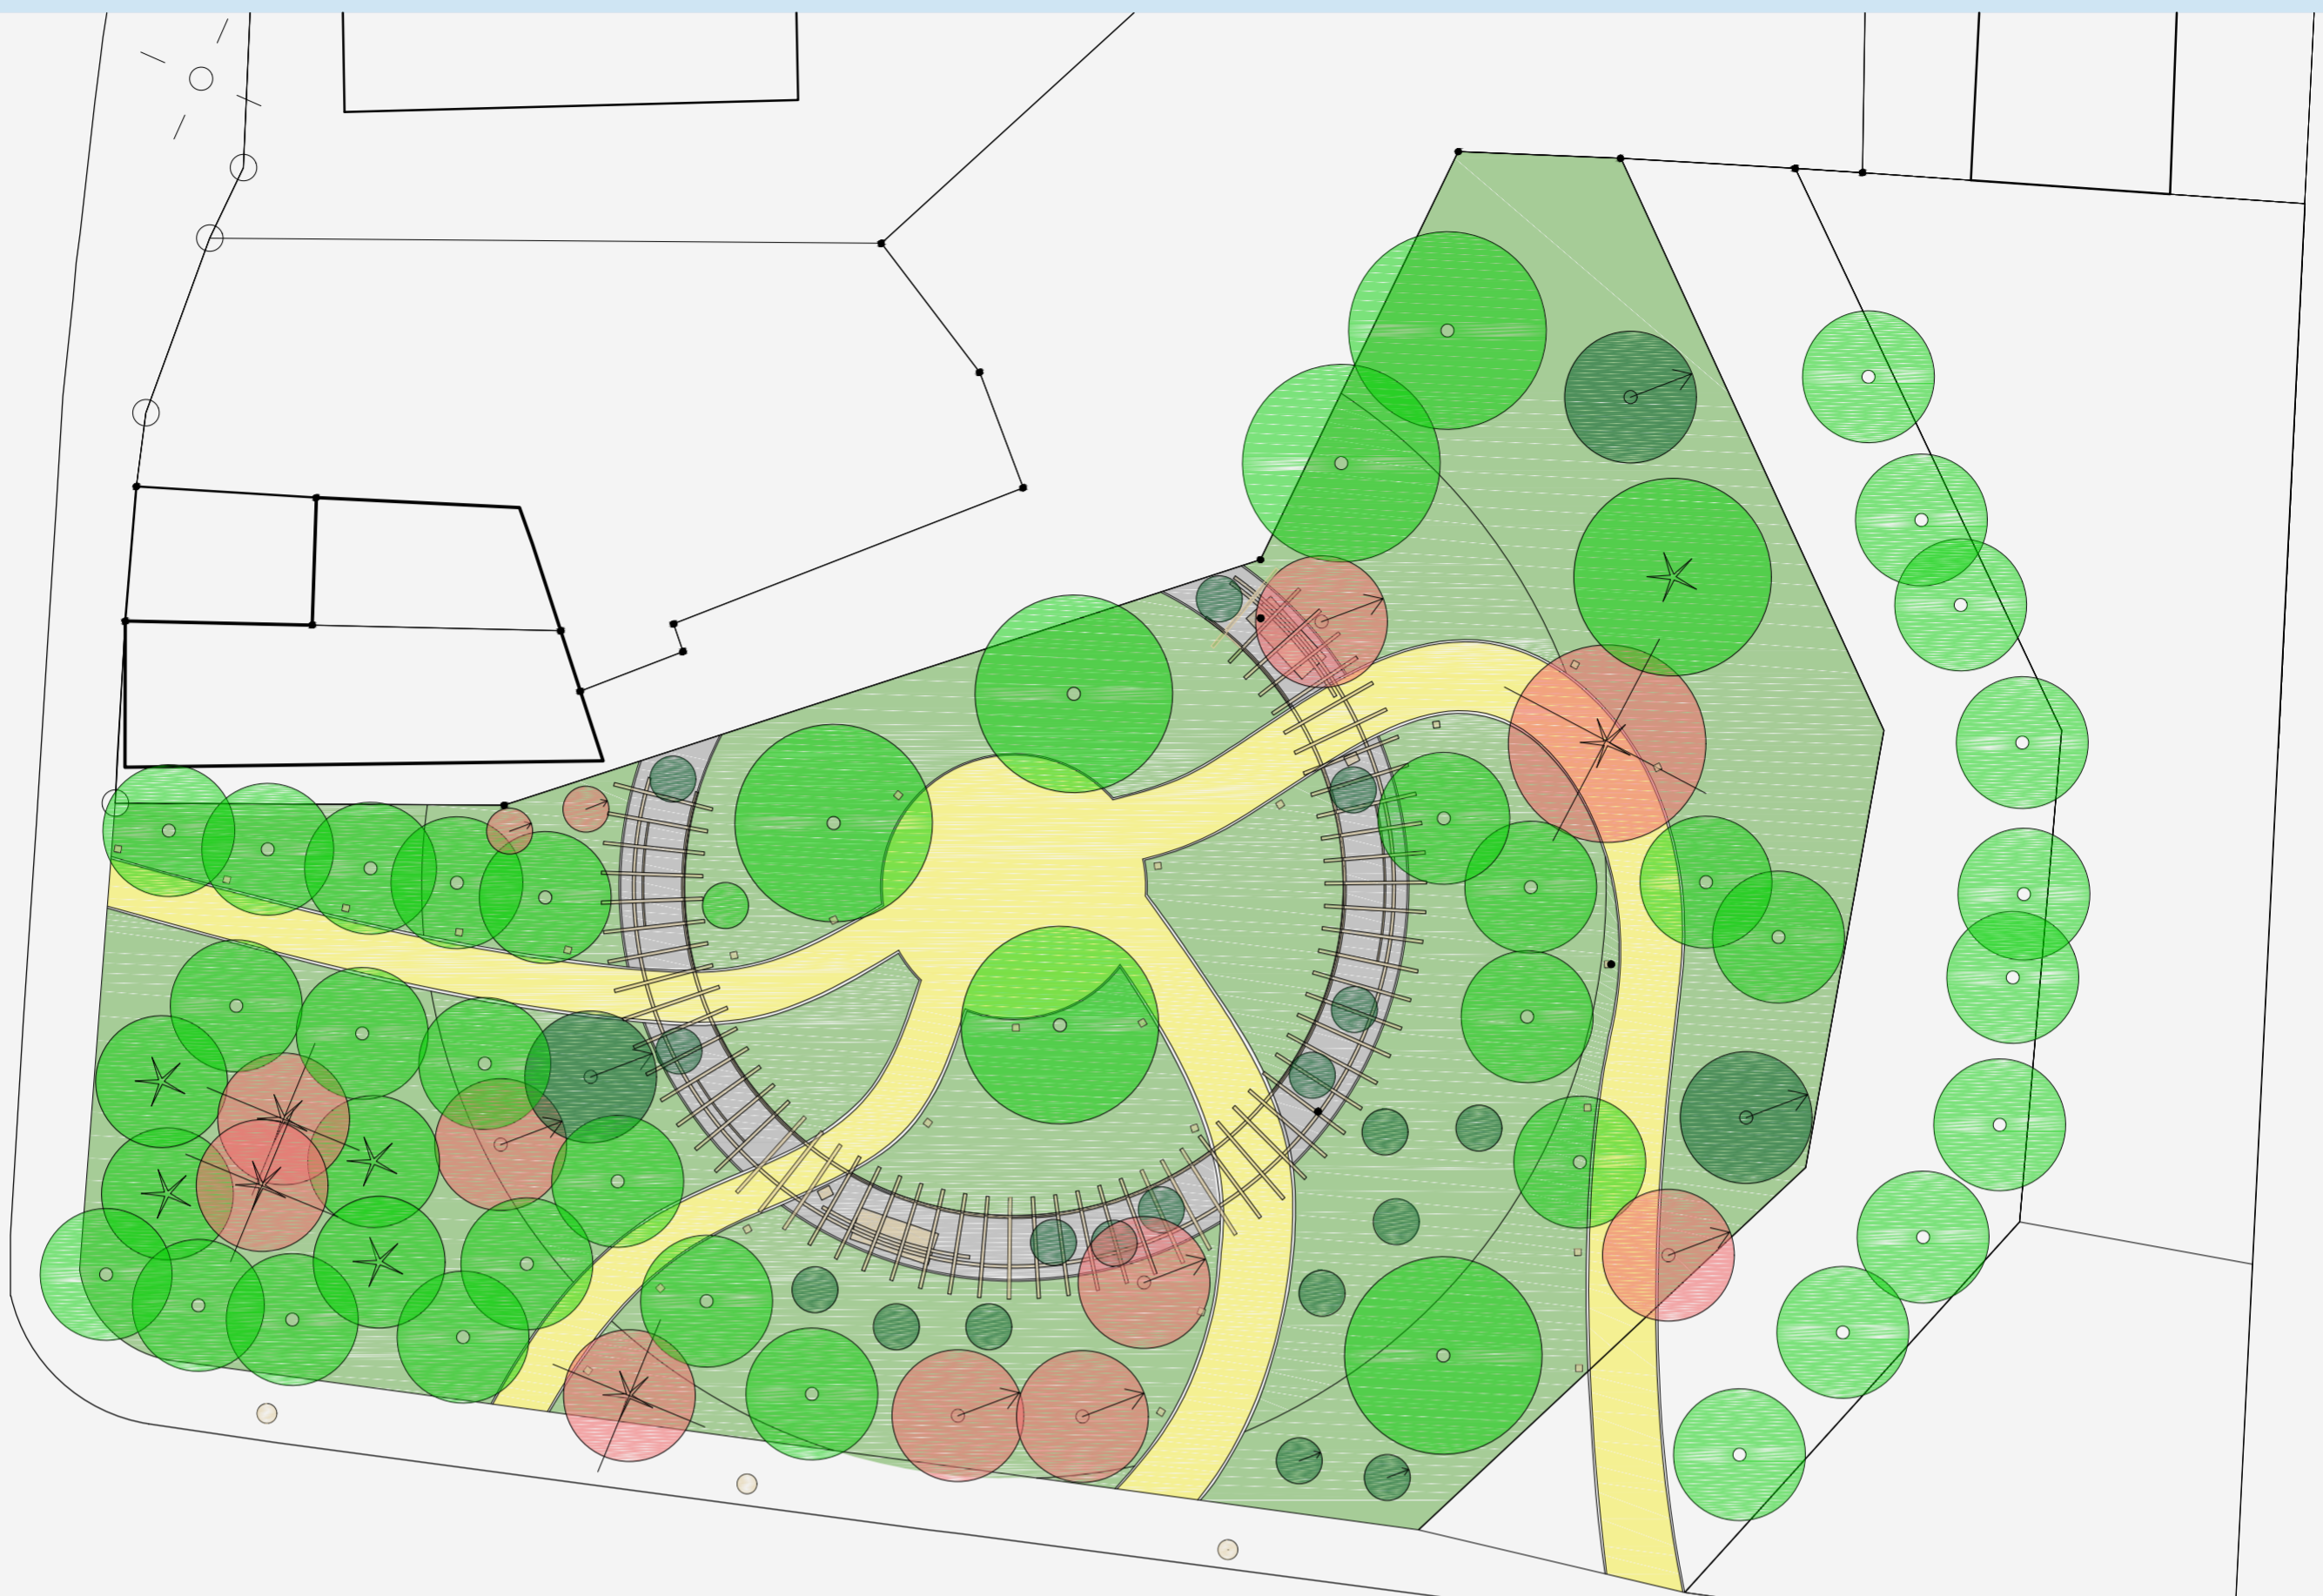

LEGENDA

 Tereny zielone	 Meble miejskie projektowane	 Drzewo liściaste presadane	 Drzewo iglaste presadzone	 Krzew istniejący
 Kwietnik	 Drzewo liściaste istniejące	 Drzewo iglaste presadzane	 Drzewo liściaste projektowane	 Krzew przesadzony
 Ścieżka utwardzona	 Drzewo iglaste istniejące	 Drzewo liściaste przesadzone	 Drzewo liściaste wycinane	 Krzew przesadzany
 Ścieżka z płyt granitowych				 Krzew projektowany


KONCEPCJA ARCHITEKTONICZNA ZAGOSPODAROWANIA TERENU PRZY ULICY PARKOWEJ W CEKCYNIE




widok na bujaki na pergoli

W naszym projekcie została użyta zieleń rodzima. Zaprojektowane dosadzane drzewa to kasztan, cis oraz lipy, które występują w Cekcynie oraz jego okolicach. Krzewy, które zostały użyte w projekcie to między innymi Forsycja, Komarzyca, Wrzos oraz Lawenda. Pod pergolą zaproponowaliśmy krzewy Róży, różne odmiany pnączy oraz kwiaty: kosmos, malwy, bakopa oraz jeżówka.

Koncepcja zakłada dobór naturalnych materiałów, zachowanie jak największej ilości drzew i krzewów. Dodatkowo oświetlenie alejek, dzięki swojej niedużej wysokości w znacznie mniejszym stopniu szkodzić będzie żyjącym tam np. ptakom. Nie ogranicza to mimo tego widoczności ścieżki. Natomiast oświetlenie główne przy ulicy zaopatrzone zostało w panele fotowoltaiczne, ograniczając ich zapotrzebowanie na dostawę prądu.

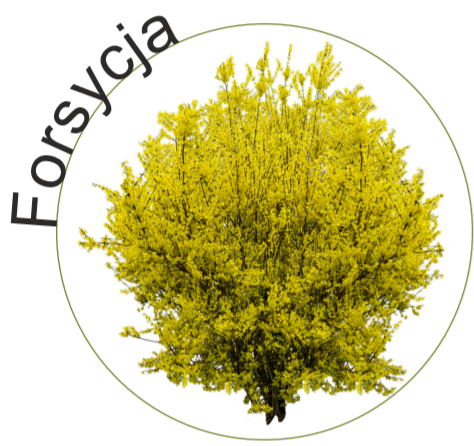

Forsycja

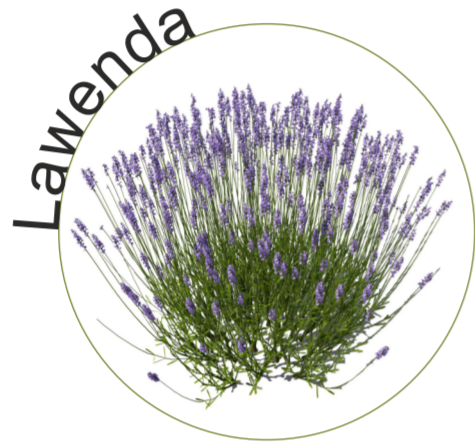

Lawenda



Malwa



Bakopa



Wrzos




Róża



Lampa ogrodowa Rado 2



Latarnia z panelem fotowoltaicznym

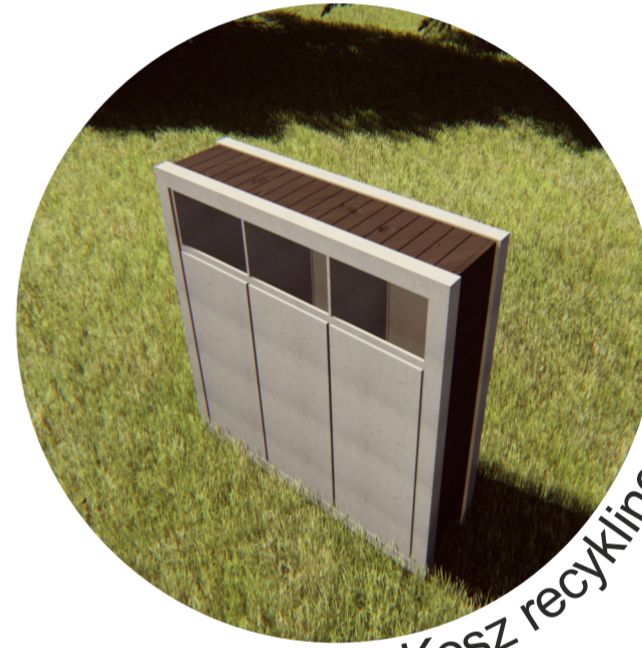

Kosz recyklingowy Pavo

widok na park z pergolą

