



Koncepcja architektoniczna zagospodarowania terenu przy ulicy Parkowej w Cekcynie. „HAFTOWANY OGRÓD”.




Tematem przewodnim naszego projektu jest „haftowany ogród”. Hasło nawiązuje do tradycji ziemi tucholskiej – szkoły borowiackiej haftu kaszubskiego. Chcemy wyeksponować w parku ten element kultury, umieszczając wzór na posadzce placu oraz malując go na pobielonych wapnem pniach drzew. Kompozycja i forma ławek wokół placu nawiązuje do obrabianej krawędzi haftowanej serwetki lub obrusu. Użyte w projekcie wzory pochodzą z wzornika Zrzeszenia Kaszubsko-Pomorskiego „Wzory haftu kaszubskiego. Szkoła borowiacka. Wzory Honoraty Bloch” (Chojnice: 1980).

Tradycyjnego wiejskiego charakteru miejsca dopełnia zastosowanie obecnych od lat na wsi gatunków zieleni średniej i niskiej. Obok altany znajduje się również mały ogródek ziół, który może stanowić walor edukacyjny.

W odpowiedzi na zasygnalizowane potrzeby mieszkańców, w parku znalazły się sprzęty do rekreacji osób starszych (i nie tylko). Nie zapomnieliśmy również o placu zabaw dla dzieci, ponieważ osoby starsze często przychodzą do parków z wnukami. Wszystko to należy do jednej strefy, aby obie grupy mogły się nawzajem obserwować.

Duży centralny plac w jednej części parku i altana w drugiej zachęcają do spotkań i integracji. Na placu znajdują się dwa stoliki do szachów.

Na altanie zamocowane zostały dwa panele słoneczne. Przewidujemy, że zaprojektowane przez nas oświetlenie parku będzie korzystało z energii odnawialnej przez nie dostarczanej.

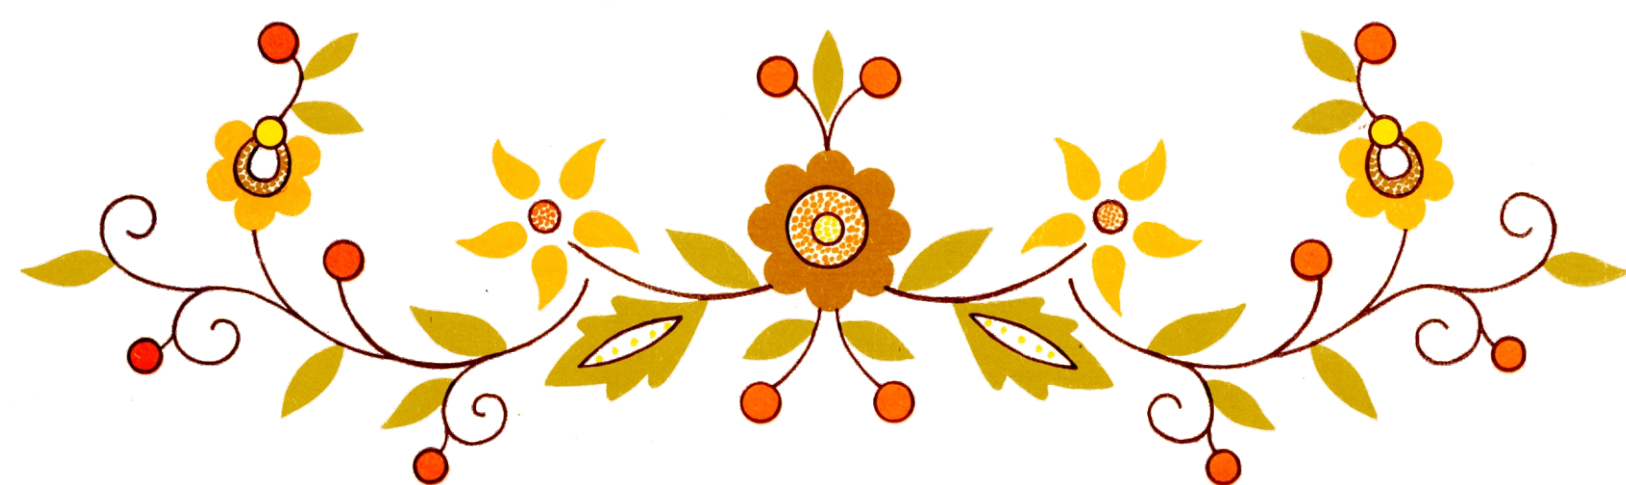

ZESTAWIENIE PROPONOWANYCH ROŚLIN (zdjęcia pochodzą z Wikipedii)



Hortensja (*Hydrangea* L.)



Piwonia (*Paeonia* L.)



Forsycja (*Forsythia* Vahl)




Azalia, różanecznik (*Rhododendron* L.)



Kosmos (*Cosmos* Cav.)



Słonecznik (*Helianthus* L.)

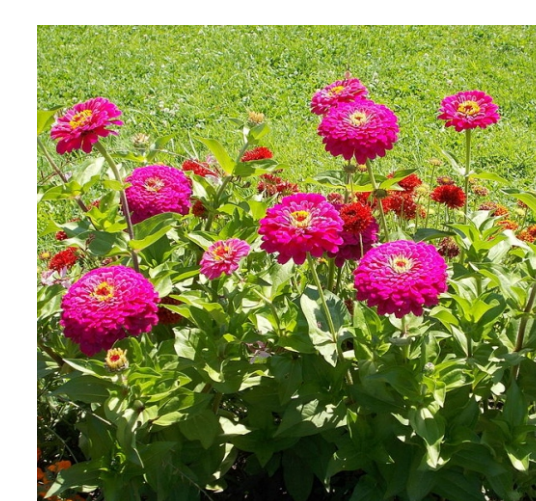

Cynia (*Zinnia* L.)



Aster (*Aster* L.)



Jeżówka (*Echinacea* Moench)



Malwa (*Alcea* L.)



Krwawnik pospolity (*Achillea millefolium* L.)



Koper ogrodowy (*Anethum graveolens* L.)



Szałwia lekarska (*Salvia officinalis* L.)



Macierzanka tymianek (*Thymus vulgaris* L.)



Rumianek (*Matricaria* L.)

ZESPÓŁ PROJEKTOWY: JOANNA BIAŁK, ANNA KOŃCZAK

